

ΕΦΗΜΕΡΙΣ ΤΗΣ ΚΥΒΕΡΝΗΣΕΩΣ
ΤΗΣ ΕΛΛΗΝΙΚΗΣ ΔΗΜΟΚΡΑΤΙΑΣ

ΑΘΗΝΑ 13 ΝΟΕΜΒΡΙΟΥ 1987	ΤΕΥΧΟΣ ΤΕΤΑΡΤΟ	ΑΡΙΘΜΟΣ ΦΥΛΛΟΥ 1120

ΠΕΡΙΕΧΟΜΕΝΑ

ΑΠΑΛΛΟΤΡΙΩΣΕΙΣ
ΑΠΟΦΑΣΕΙΣ

Αριθ. 2474 (1)

Κήρυξη ως αναδασωτέας δημόσιας δασικής έκτασης έξι στρεμμάτων και εξήντα πέντε χιλιοστά του στρέμματος (6,065) στη θέση Πηδουλέϊκα περιφερείας Κοινότητος Πλατανιστού Ν. Ευβοίας.

Ο ΔΙΕΥΘΥΝΤΗΣ ΔΑΣΩΝ Ν. ΕΥΒΟΙΑΣ

Έχοντας υπόψη:

1. Τις δ/ξεις για διοικητική αποκέντρωση και τη 550/15.1.1987 απόφαση του Νομάρχου Ευβοίας «περί αναθέσεως αρμοδιοτήτων υπογραφής υπηρεσιακών εγγράφων».

2. Τις δ/ξεις του άρθρου 117 παρ. 3 του Συντάγματος της Χώρας.

3. Τις δ/ξεις του Ν. 998/79 «περί προστασίας Δασών και δασικών εκτάσεων της Χώρας και ειδικότερα: α) του άρθρου 41 παρ. 1. β) άρθρου 38.

4. Τις δ/ξεις των δ/γών Υπ. Γεωργίας: α) 160417/1180/8.7.80. β) 182447/3049/24.9.80.

5. Την 3105/29.10.87 αναφορά του Δασαρχείου Αλιβερίου περί κηρύξεως ως αναδασωτέας της αναφερομένης δασικής έκτασης που κάηκε, αποφασίζουμε:

Κηρύσσουμε ως αναδασωτέα με σκοπό τη διατήρηση του χαρακτήρα του δάσους και την προστασία και ανάπτυξη της δασικής βλαστήσεως κ.λπ. τη δημόσια δασική έκταση των 6.065 στρωμμάτων που βρίσκεται στη θέση Πηδουλέϊκα Κοινότητος Πλατανιστού Ν. Ευβοίας και προσδιορίζονται από τα στοιχεια Α, Β, Γ, Δ, και Α', Β', Γ', Δ', Α' και με όρια:

Ανατολικά: Με γεωργική έκταση.

Δυτικά: Με δασική έκταση.

Βόρεια: Με δασική έκταση ως και γεωργική.

Νότια: Με γεωργική χαείσα έκταση, όπως φαίνεται στο συνημμένο τοπογρ. διάγραμμα που αποτελεί αναπόσπαστο μέρος της παρούσης απόφασης.

Η απόφαση αυτή να δημοσιευθεί στην Εφημερίδα της Κυβερνήσεως.

Χαλκίδα, 10 Νοεμβρίου 1987

Με εντολή Νομάρχη
Ο Διευθυντής Δασών
ΗΛΙΑΣ ΚΑΠΡΑΛΟΣ

Σχεδιάγραμμα
μισθώσεως Δημόσιας δασικής εκτάσεως στη θέση
Πηδουλέιμα.. κοινότητας Πλατανιστού.
Στοιχεία (ΑΒΓΑ)+(Α'Β'Γ'Δ'Α')
Εμβαδό 2385 + 3680 = 6065.00 τμ.
Κλίμακα 1:1000

Δημόσια δασική έκταση
60,00μ.
Γ
Β
Ε=2385 τμ
80,00μ
90,00μ
Α
γεωργική έκταση
Γ'
55,00μ
Β'
Ε'=3680
60,00μ
Δημόσια δασική έκταση
60,00μ
καλύβι
αλώνι
Δ
70,00 μ
Α'
γεωργική μισθωμένη έκταση
← μονοπάτι
γεωργική έκταση
σημείο ενάρξεως πυρκαγιάς

Κάρυστος 17/9/87
ο συντάκτης

24/4/87

Κατατοπιστικός Χάρτης
Πλατανιστός 7
Κλίμακα 1:20.000.
Υπόμνημα
μισθωμένη έκταση
Κάρυστος 18-9-87.
ο συντάξας.

Γεώργιος Σύριγος
Τεχνολόγος Δασοπονίας

Φωτομεγέθυνση
Υπηρεσίας

706
884
Αγ. Σπυρίδων
Πλατανιστός
200
100
Αγ. Ευστράτιος

51793/775/2-11-81

Αριθ. 2475 (2)

Κήρυξη ως αναδασωτέας δημόσιας δασικής έκτασης εκατό δέκα στρεμμάτων (110) στη θέση Κάναλος περιφερείας Κοινότητος Κρεμαστού Ν. Ευβοίας.

Ο ΔΙΕΥΘΥΝΤΗΣ ΔΑΣΩΝ Ν. ΕΥΒΟΙΑΣ

Έχοντας υπόψη:

1. Τις δ/ξεις για διοικητική αποκέντρωση και τη 550/15.1.1987 απόφαση του Νομάρχου Ευβοίας «περί αναθέσεως αρμοδιοτήτων υπογραφής υπηρεσιακών εγγράφων».

2. Τις δ/ξεις του άρθρου 117 παρ. 3 του Συντάγματος της Χώρας.

3. Τις δ/ξεις του Ν. 998/79 «περί προστασίας Δασών και δασικών εκτάσεων της Χώρας και ειδικότερα: α) του άρθρου 41 παρ. 1, β) άρθρου 38.

4. Τις δ/ξεις των δ/γών του Υπ. Γεωργίας: α) 160417/1180/8.7.80. β) 182447/3049/24.9.80.

5. Την 3363/29.10.87 αναφορά του Δασαρχείου Αλιβερίου περί κηρύξεως ως αναδασωτέας της αναφερομένης δασικής έκτασης που κάηκε, αποφασίζουμε:

Κηρύσσουμε ως αναδασωτέα με σκοπό τη διατήρηση του χαρακτήρα του δάσους και την προστασία και ανάπτυξη της δασικής βλαστήσεως κ.λπ. τη δημόσια δασική έκταση των 110 στρωμμάτων που βρίσκεται στη θέση Κάναλος Κοινότητος Κρεμαστού Ν. Ευβοίας και προσδιορίζονται από τα στοιχεία Α, Β, Γ, Δ, Ε, Ζ – Θ, Ι, Κ, Η και με όρια:

Ανατολικά: Με δημόσιο δάσος Κρεμαστού.

Δυτικά: Με δημόσιο δάσος Κρεμαστού.

Βόρεια: Με δημόσιο δάσος Κρεμαστού και αγροκτήματα.

Νότια: Με δημόσιο δάσος, όπως φαίνεται στο συνημμένο τοπογρ. διάγραμμα που αποτελεί αναπόσπαστο μέρος της παρούσης απόφασης.

Η απόφαση αυτή να δημοσιευθεί στην Εφημερίδα της Κυβερνήσεως.

Χαλκίδα, 10 Νοεμβρίου 1987

Με εντολή Νομάρχη

Ο Διευθυντής Δασών


ΗΛΙΑΣ ΚΑΠΡΑΛΟΣ


ΣΧΕΔΙΑΓΡΑΜΜΑ.

Εκτάσεως Δημοσίου Δάσους Χαλεπίου Πεύκας που κάηκε στη θέση "Κάναλος" Κοινότητας Κρεμαστού στις 29-8-1987.—

Εμβαδό 110. στρέμ.

κλίμ: 1 5.000

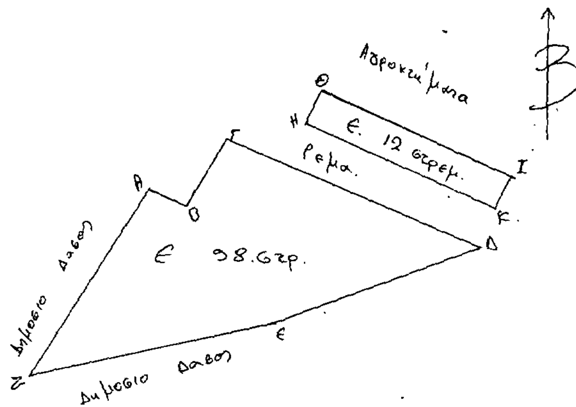

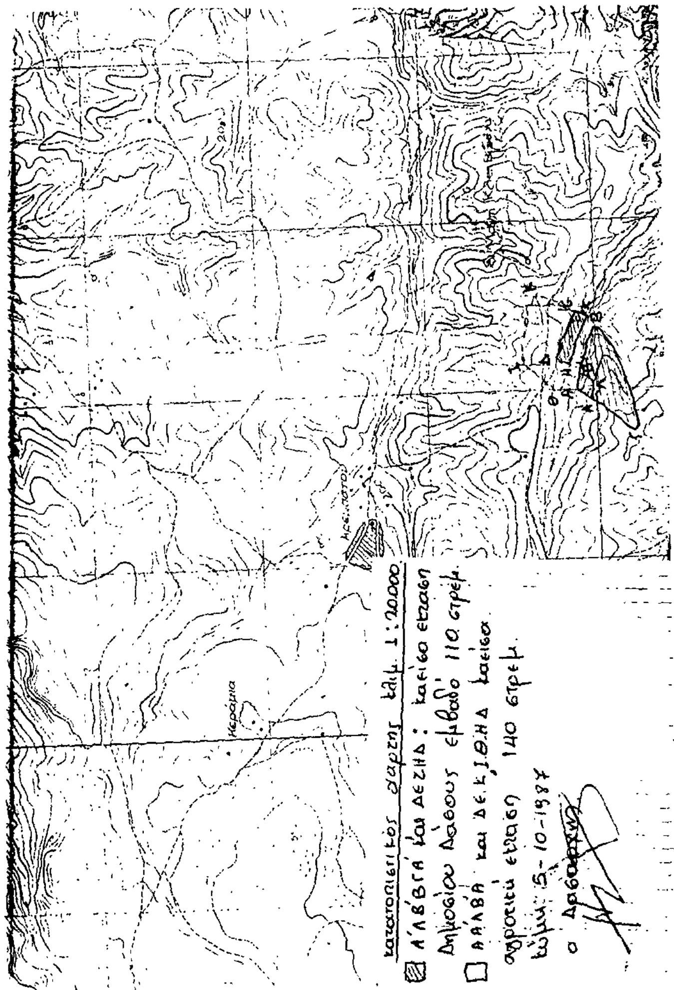

Αριθ. 2476 (3)

Κήρυξη ως αναδασωτέας δημόσιας δασικής έκτασης εκατόν πενήντα δύο στρεμμάτων και διακοσίων χιλιοστά του στρέμματος (195,200) στη θέση Λάκκα περιφερείας Κοινότητος Αμυγδαλιάς Ν. Ευβοίας.

Ο ΔΙΕΥΘΥΝΤΗΣ ΔΑΣΩΝ Ν. ΕΥΒΟΙΑΣ

Έχοντας υπόψη:

1. Τις δ/ξεις για διοικητική αποκέντρωση και τη 550/15.1.1987 απόφαση του Νομάρχου Ευβοίας «περί αναθέσεως αρμοδιοτήτων υπογραφής υπηρεσιακών εγγράφων».

2. Τις δ/ξεις του άρθρου 117 παρ. 3 του Συντάγματος της Χώρας.

3. Τις δ/ξεις του Ν. 998/79 «περί προστασίας Δασών και δασικών εκτάσεων της Χώρας και ειδικότερα: α) του άρθρου 41 παρ. 1, β) άρθρου 38.

4. Τις δ/ξεις του Υπ. Γεωργίας: α) 160417/1180/8.7.80, β) 182447/3049/24.9.80.

5. Την 3108/26.10.87 αναφορά του Δασαρχείου Αλιβερίου περί κηρύξεως ως αναδασωτέας της αναφερομένης δασικής έκτασης που κάηκε, αποφασίζουμε:

Κηρύσσουμε ως αναδασωτέα με σκοπό τη διατήρηση του χαρακτήρα του δάσους και την προστασία και ανάπτυξη της δασικής βλαστήσεως κ.λπ. τη δημόσια δασική έκταση των 195,200 στρεμμάτων που βρίσκεται στη θέση Λάκκα Κοινότητος Αμυγδαλιάς Ν. Ευβοίας και προσδιορίζονται από τα στοιχεια Α, Β, Γ, Δ, Α, και με όρια:

Ανατολικά: Με δημόσια δασική έκταση.


Δυτικά: Με δημόσια δασική έκταση.


Βόρεια: Με δημόσια δασική έκταση.

Νότια: Με δημόσια δασική έκταση, όπως φαίνεται στο συνημμένο τοπογρ. διάγραμμα που αποτελεί αναπόσπαστο μέρος της παρούσης απόφασης.

Η απόφαση αυτή να δημοσιευθεί στην Εφημερίδα της Κυβερνήσεως.

Χαλκίδα, 10 Νοεμβρίου 1987
Με εντολή Νομάρχη
Ο Διευθυντής Δασών
ΗΛΙΑΣ ΚΑΠΡΑΛΟΣ

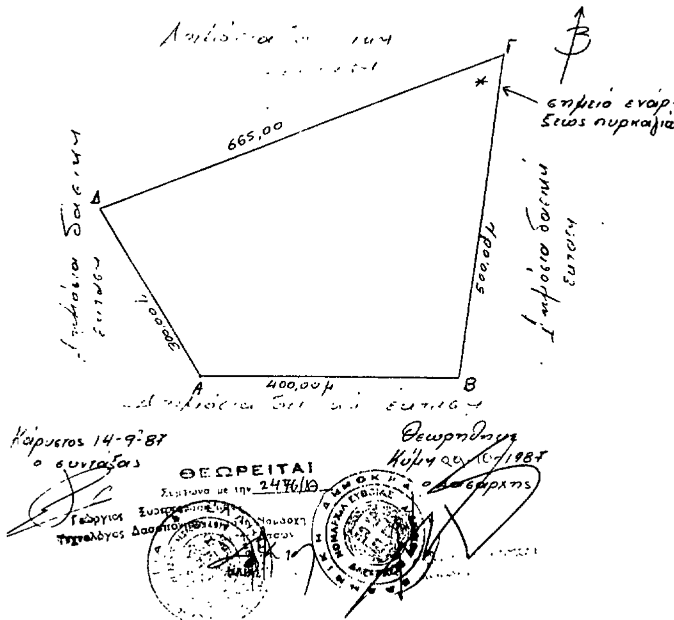

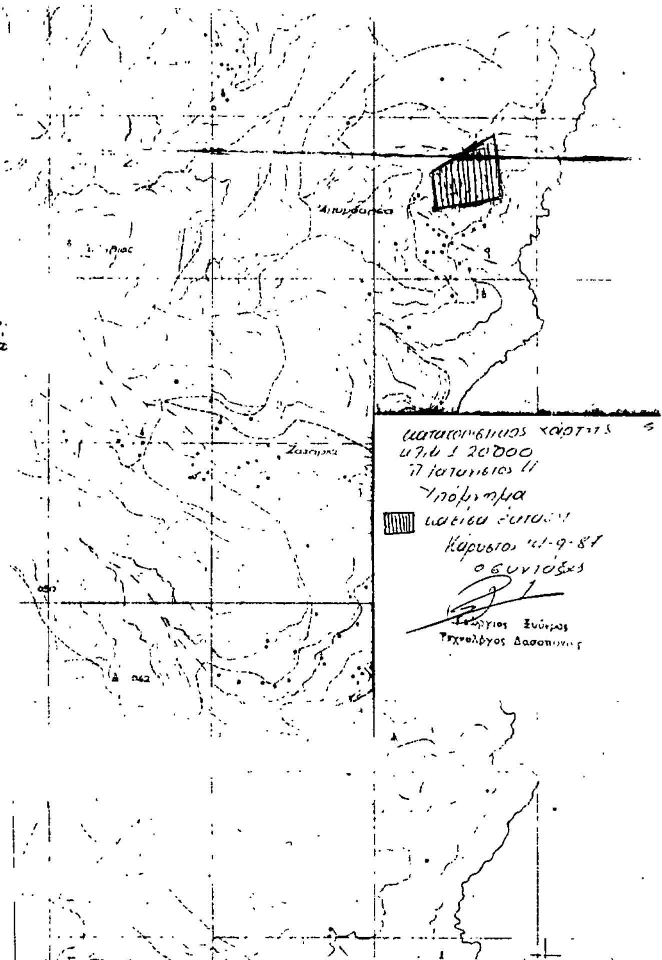

ΠΟΛΕΟΔΟΜΙΑ

ΑΠΟΦΑΣΕΙΣ

Αριθ. 17432/1097 (4)

Αναστολή χορήγησης οικοδομικών αδειών σε περιοχή του ρυμοτομικού σχεδίου Κορυδαλλού.

Ο ΝΟΜΑΡΧΗΣ ΔΥΤ. ΑΤΤΙΚΗΣ

Έχοντας υπόψη:

1. Τις διατάξεις του από 17.7.1923 Ν. Δ/τος όπως μεταγενέστερα τροποποιήθηκαν και συμπληρώθηκαν και ειδικότερα το άρθρο 8.
2. Τις διατάξεις του Α.Ν. 314/1968 (ΦΕΚ 47/Α) όπως μεταγενέστερα τροποποιήθηκαν και συμπληρώθηκαν με το υπ' αριθ. 1018/71 Ν. Δ/γμα (ΦΕΚ 220/Α) και με την παρ. 3 του άρθρου 34 του Ν. 1577/85 (ΦΕΚ 210/Α).
3. Τις διατάξεις του υπ' αριθ. 183/86 Π. Δ/τος (ΦΕΚ 70/Α).
4. Την υπ' αριθ. 75/87 γνωμοδότηση του Δημ. Συμβ. Κορυδαλλού.
5. Την υπ' αριθ 31/87 (θέμα 11ο) γνωμοδότηση του Συμβ. Χωροταξίας Οικισμού και Περιβάλλοντος Νομού Δυτ. Αττικής, αποφασίζουμε:

Άρθρο 1.

Αναστέλλεται η χορήγηση οικοδομικών αδειών για ένα χρόνο στο Ο.Τ. 162 του ρυμοτομικού σχεδίου Κορυδαλλού όπως φαίνεται στο σχετικό πρωτότυπο σχεδιάγραμμα σε κλίμακα 1:500 που έχει θεωρηθεί από την Δ/ντρια της Δ/νσης Πολεοδομίας Δυτ. Αττικής και που το συνοπτικό του αντίτυπο δημοσιεύεται με την απόφαση αυτή.

Άρθρο 2.

Η ισχύς της απόφασης αυτής αρχίζει από την δημοσίευσή της στην Εφημερίδα της Κυβέρνησης.

Αιγάλεω, 7 Σεπτεμβρίου 1987


Ο Νομάρχης


Γ. ΑΝΑΝΙΑΔΗΣ

ΔΗΜΟΣ ΚΟΡΥΔΑΛΛΟΥ

ΑΝΑΣΤΟΛΗ ΕΚΔΟΣΗΣ ΟΙΚΟΔΟΜΙΚΩΝ ΑΔΕΙΩΝ ΣΤΟ Ο.Τ 162

ΚΛΙΜΑΚΑ 1:500

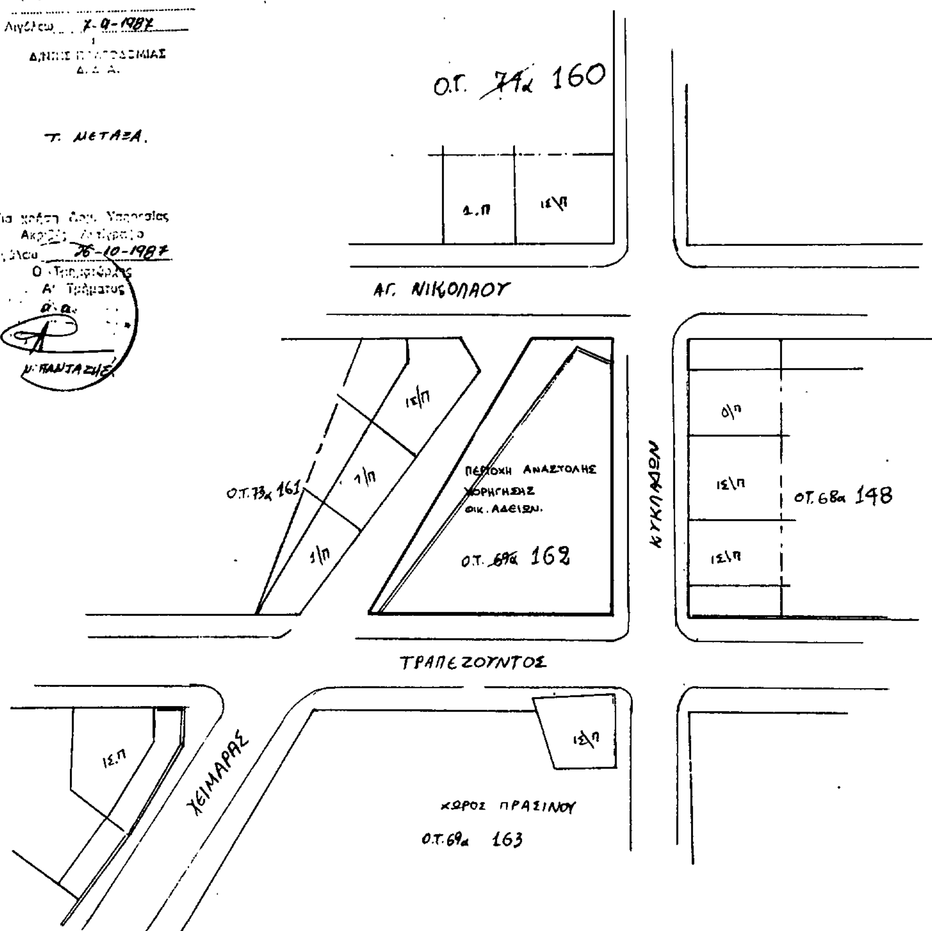

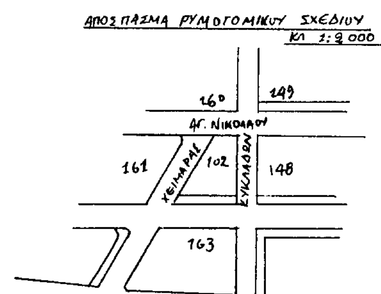

Αριθ. 18982/1243 (5)

Εξαίρεση από την αναστολή χορήγησης οικοδ. αδειών τμήματος του Ο.Τ. 51 του ρυμοτομικού σχεδίου Καματερού.

Ο ΝΟΜΑΡΧΗΣ ΔΥΤ. ΑΤΤΙΚΗΣ

Έχοντας υπόψη:

1. Τις διατάξεις του από 17.7.1923 Ν. Δ/τος όπως μεταγενέστερα τροποποιήθηκαν και συμπληρώθηκαν και ειδικότερα το άρθρο 8.

2. Τις διατάξεις του Ν. 3200/55 (ΦΕΚ 97/Α) και ειδικότερα το άρθρο 37.

3. Τις διατάξεις του Α.Ν. 314/1968 (ΦΕΚ 47/Α) όπως μεταγενέστερα τροποποιήθηκαν και συμπληρώθηκαν με το υπ' αριθ. 1018/71 Ν. Δ/γμα (ΦΕΚ 220/Α) και με την παρ. 3 του άρθρου 34 του ν. 1577/85 (ΦΕΚ 210/Α).

4. Τις διατάξεις του υπ' αριθ. 183/86 Π. Δ/τος (ΦΕΚ 70/Α).

5. Τις υπ' αριθ. 162/87 και 170/87 αποφάσεις του Δημοτικού Συμβουλίου Καματερού.

5. Την υπ' αριθ 36/87 (θέμα 3ο) γνωμοδότηση του Συμβ. Χωροταξίας Οικισμού και Περιβάλλοντος Νομού Δυτικής Αττικής, αποφασίζουμε:

Άρθρο 1.

Εγκρίνεται η εξαίρεση από την αναστολή χορήγησης οικοδομικών αδειών, που υποβλήθηκε με την 10489/564/87 (ΦΕΚ 548/Δ/ 19.6.87) απόφαση Νομάρχη Δυτικής Αττικής, τμήματος του Ο.Τ. 51 του ρυμοτομικού σχεδίου Καματερού όπως φαίνεται στο σχετικό πρωτότυπο σχεδιάγραμμα σε κλίμακα 1:200 που έχει θεωρηθεί από την Δ/ντρια της Δ/νσης Πολεοδομίας Δυτ. Αττικής και που το συνοπτικό του αντίτυπο δημοσιεύεται με αυτή την απόφαση.


Άρθρο 2.

Η ισχύς της απόφασης αυτής αρχίζει από την ημερομηνία κοινοποίησής της στους ενδιαφερόμενους και δημοσιεύεται στην Εφημερίδα της Κυβέρνησης.

Αιγάλεω, 21 Οκτωβρίου 1987

Ο Νομάρχης

Γ. ΑΝΑΝΙΑΔΗΣ

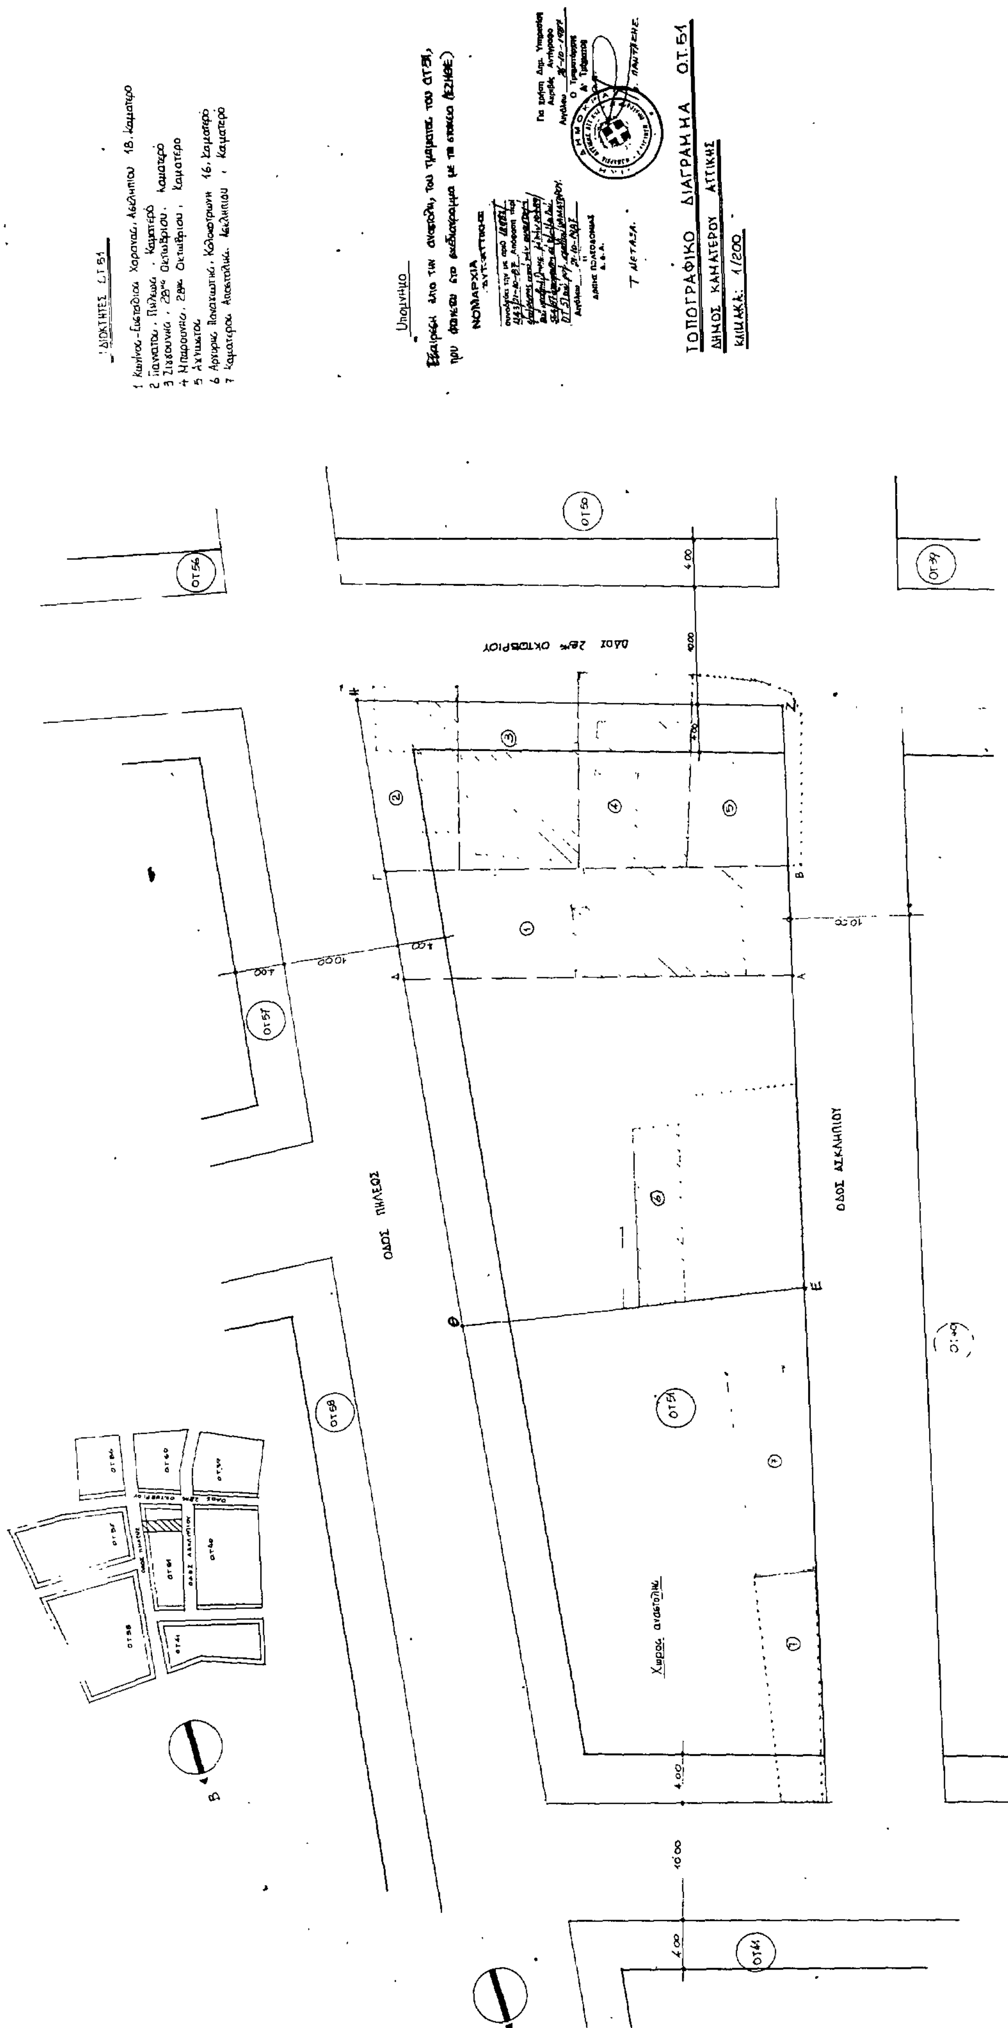
ΤΟΠΟΓΡΑΦΙΚΟ ΔΙΑΓΡΑΜΜΑ Ο.Τ.51
ΔΗΜΟΣ ΚΑΜΑΤΕΡΟΥ ΑΤΤΙΚΗΣ
ΚΛΙΜΑΚΑ: 1/200
ΟΔΟΣ ΠΗΛΕΩΣ
ΟΔΟΣ ΑΣΚΛΗΠΙΟΥ
Υπόμνημα

Αριθ. ΔΠ/ΠΜ: 43063/2471 (6)

Αναστολή των οικοδομικών εργασιών και της έκδοσης οικοδομικών αδειών για έξη (6) μήνες στο Ο.Τ. που περικλείεται από τους δρόμους Φιλελλήνων- Δροσίνη- Κεραμοπούλου- Παπαφλέσσα, του ρυμοτομικού σχεδίου του Δήμου Καλαμαριάς, Ν. Θεσ/κης.

Ο ΝΟΜΑΡΧΗΣ ΘΕΣΣΑΛΟΝΙΚΗΣ

Έχοντας υπόψη:

1. Τις δ/ξεις του από 17.7.23 Ν. Δ/τος (ΦΕΚ 228 τ. Α'/23) «περί σχεδίων πόλεων κ.λ.π.» όπως μεταγενέστερα τροποποιήθηκαν και συμπληρώθηκαν και ειδικότερα τα άρθρα 3, 9 και 29.

2. Τις δ/ξεις του Ν. 3200/55 «περι Διοικητικής αποκέντρωσης» όπως αυτές τροποποιήθηκαν και συμπληρώθηκαν μεταγενέστερα.

3. Τις δ/ξεις του Α.Ν. 314/68 (ΦΕΚ 47 τ. Α' 1968) «περί παροχής εις τον Υπουργό Βορείου Ελλάδας και τους Νομάρχες αρμοδιότητας επί θεμάτων εγκρίσεως επεκτάσεως και τροποποιήσεων σχεδίων πόλεων και χωμών «άρθρο 1 όπως αντικαταστάθηκαν με το άρθρο 1 του Ν.Δ. 1018/71 (ΦΕΚ 220 τ. Α/71).

4. Τις διατάξεις του Ν. 1032/80 «περί συστάσεως του Υπουργείου Χωροταξίας Οικισμού και Περ/ντος» (ΦΕΚ 57 τ. Α'/80) και ειδικότερα των άρθρων 2, 3 και 7 αυτού.

5. Τις διατάξεις του Ν. 1558/85: Κυβέρνηση και Κυβερνητικά Όργανα» και ειδικότερα το άρθρο 27 αυτού.

6. Τις διατάξεις του Ν. 1337/83 «επέκταση των πολ/κών σχεδίων οικιστικής ανάπτυξης και σχετικές ρυθμίσεις» (ΦΕΚ 33 τ. Α'/14.3.83) και ειδικότερα των άρθρων 26, 33, 37 και 38 αυτού, όπως συμπληρώθηκαν και τροποποιήθηκαν με τις δ/ξεις του Ν. 1512/85 «περί τροποποίησης και συμπλήρωσης πολ/κών δ/ξεων κ.λπ.» (ΦΕΚ 4 τ. Α'/ 11.1.85 και ειδικότερα το άρθρο 8 αυτού.

7. Τις δ/ξεις του Π.Δ. 183/86 «περί μεταβίβασης αρμοδιότητας στους Νομάρχες έγκρισης τροποποιήσεων ρυμοτομικών σχεδίων και καθορισμό όρων και περιορισμών δόμησης (ΦΕΚ 70/Α'/5.6. 1986).

8. Την αρ. ΔΠ/ΕΑ/5881/5.2.87 απόφαση Νομάρχη Θεσ/νίκης «περί συστάσεως Συμβουλίου Χωροταξίας Οικισμού και Περιβάλλοντος Νομού Θεσ/νίκης.

9. Την υπ' αριθμόν 337/87 απόφαση του Δημοτικού Συμβουλίου Καλαμαριάς.

10. Την από 24.9.1987 εισήγηση της Δ/νσης Πολεοδομίας Θεσ/νίκης.

11. Τη σύμφωνη γνωμοδότηση του Συμβουλίου Χ.Ο.Π. Ν. Θεσ/νίκης όπως αυτή διατυπώθηκε στην 1249 πράξη της 38Α συνεδρίας 2.10.1987, αποφασίζουμε:

1. Εγκρίνεται η αναστολή για έξη (6) μήνες, των οικοδομικών εργασιών και της έκδοσης οικοδομικών αδειών στο Ο.Τ. που περικλείεται από τους δρόμους: Φιλελλήνων, Δροσίνη, Κεραμοπούλου, Παπαφλέσσα, του ρυμοτομικού σχεδίου του Δήμου Καλαμαριάς, όπως αυτό φαίνεται να περικλείεται με μπλε γραμμή στο τοποπγραφικό διάγραμμα 1:4.000 το θεωρημένο από το Δ/ντή Πολ/μίας που συνοδεύει την απόφαση αυτή, για το χαρακτηρισμό χώρου για ανέγερση Νηπιαγωγείου.

2. Η ισχύς της απόφασης αυτής αρχίζει από την κοινοποίηση στους ενδιαφερομένους σύμφωνα με τις διατάξεις του άρθρου 37 του Ν. 3200/55 «περί διοικητικής αποκέντρωσης».

Η απόφαση αυτή να δημοσιευθεί στην Εφημερίδα της Κυβερνήσεως (άρθρο 1 του Ν. 1018/71).

Θεσσαλονίκη, 19 Οκτωβρίου 1987

Ο Νομάρχης

ΓΙΑΝΝΗΣ ΣΑΒΑΛΑΝΟΣ

